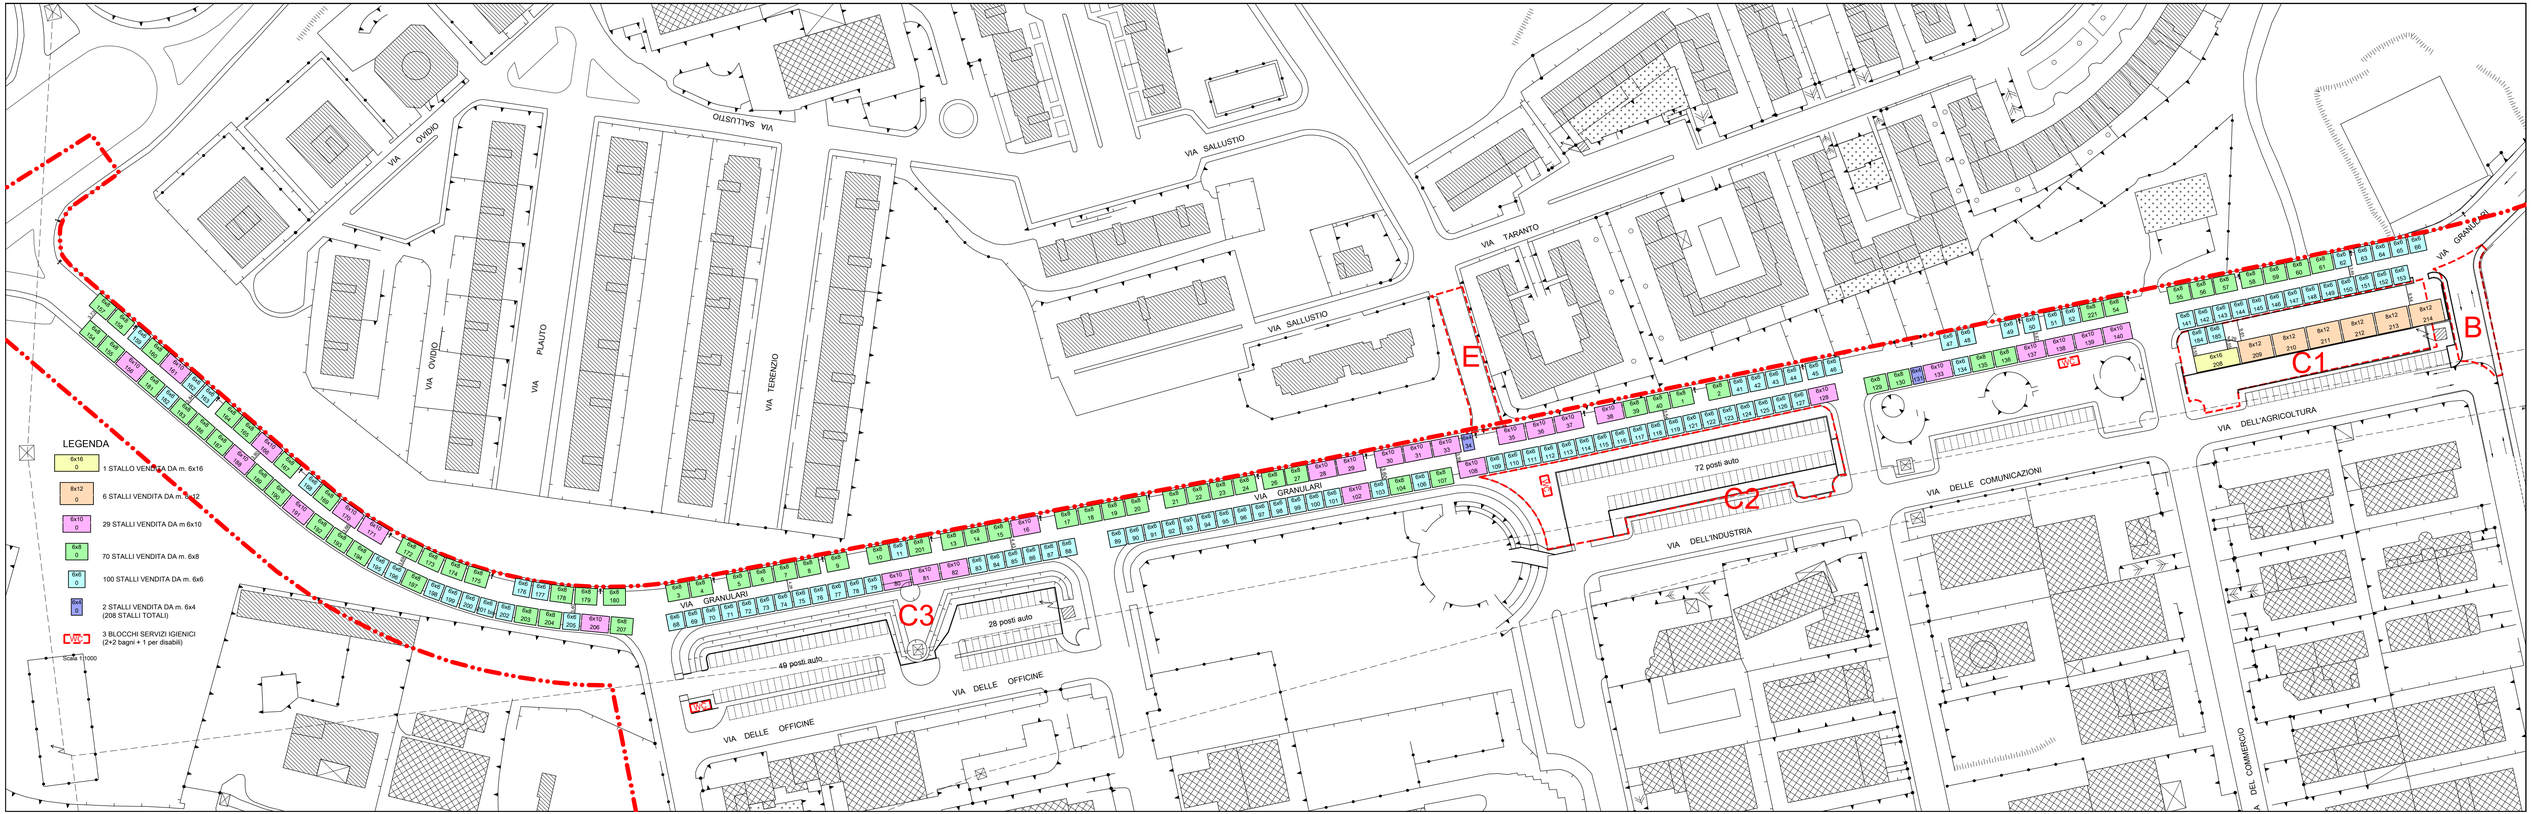

LEGENDA
6x16 0 1 STALLO VENDITA DA m. 6x16
8x12 0 6 STALLI VENDITA DA m. 8x12
6x10 0 29 STALLI VENDITA DA m 6x10
6x8 0 70 STALLI VENDITA DA m. 6x8
6x6 0 100 STALLI VENDITA DA m. 6x6
6x4 0 2 STALLI VENDITA DA m. 6x4 (208 STALLI TOTALI)
3 BLOCCHI SERVIZI IGIENICI (2+2 bagni + 1 per disabili)
Scala 1:1000
VIA OVIDIO
VIA SALLUSTIO
VIA PLAUTO
VIA TERENZIO
VIA TARANTO
VIA GRANULARI
VIA DELLE OFFICINE
VIA DELL'INDUSTRIA
VIA DELLE COMUNICAZIONI
VIA DELL'AGRICOLTURA
VIA DEL COMMERCIO
C1
C2
C3
B
E
49 posti auto
28 posti auto
72 posti auto